


# Fan Network




FAN NUMBER	WIRE NUMBER	PBC NUMBER
Fan 1		53
Fan 2		54
Fan 3		55
Fan 4		57
Fan 5		58
Fan 6		59
Fan 7		60
Fan 8		61
Fan 9		62
Fan 10		63
Fan 11		64
Fan 12		65
Fan 13		66
Fan 14	67	57
Fan 15	80	64
Fan 16	81	60
Fan 18		83
Fan 19		84
Fan 20		56

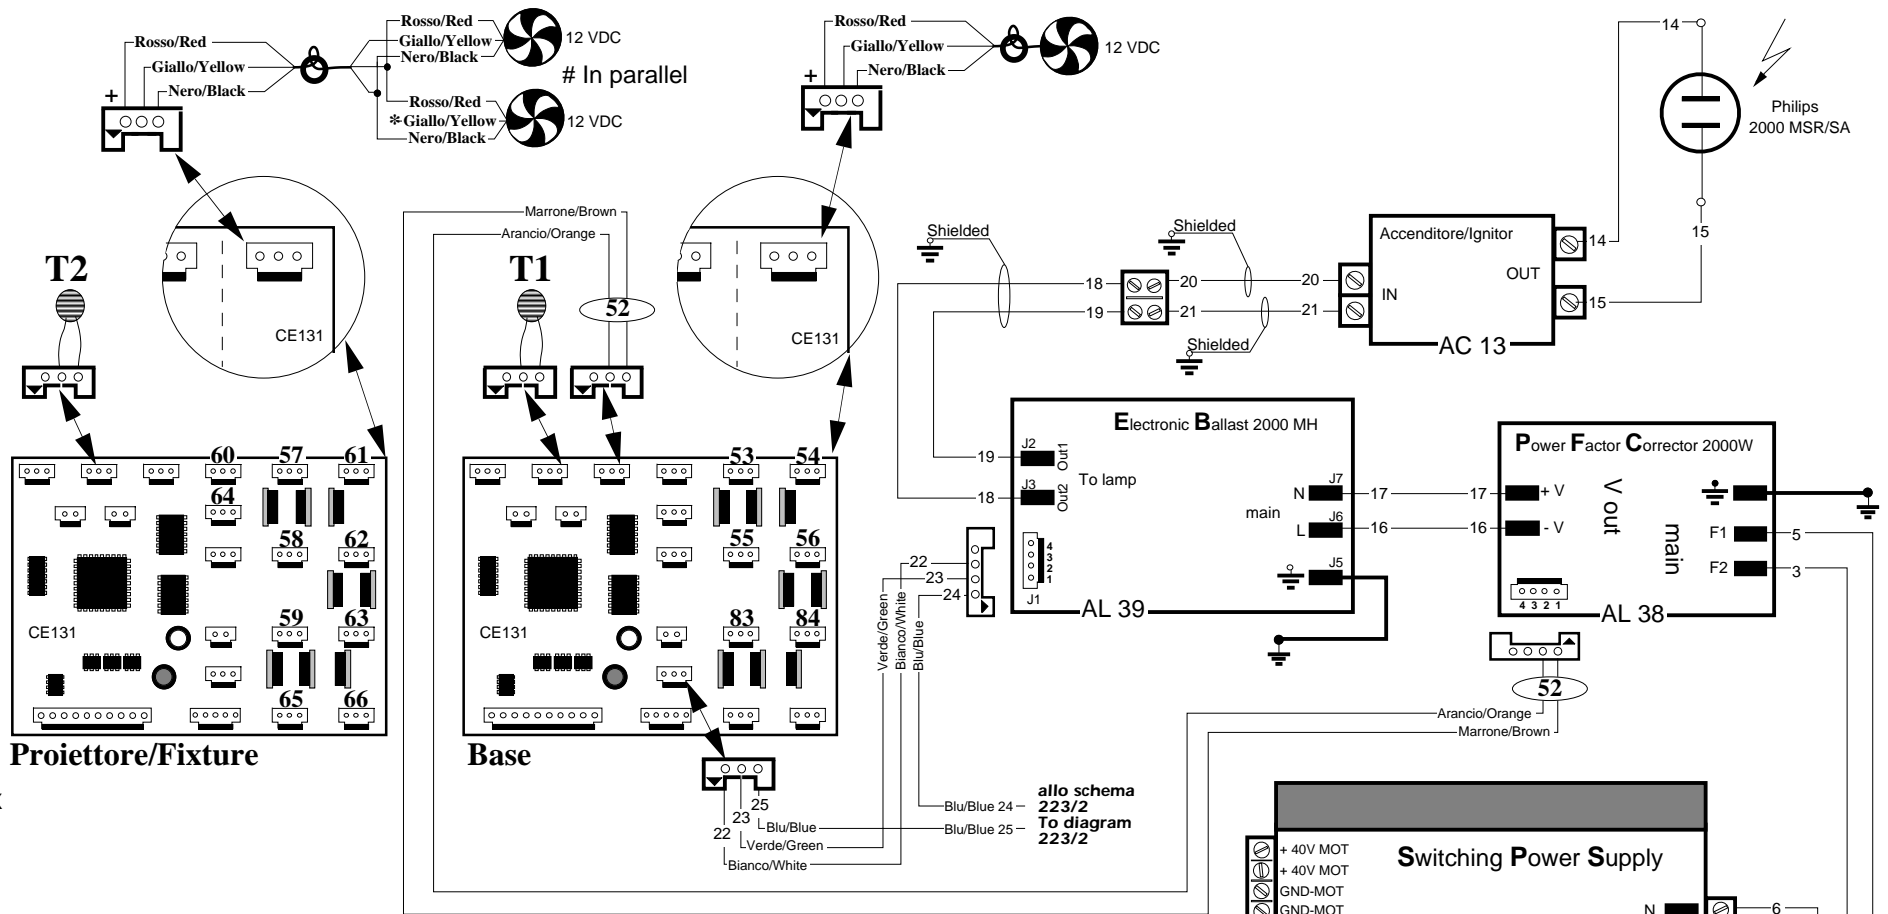

Proiettore/Fixture

Base

**i** PROFILE Flex fan network  
 Temperature Fan

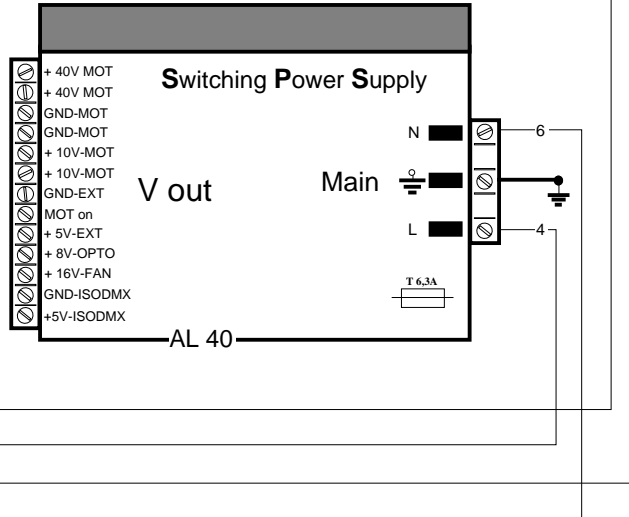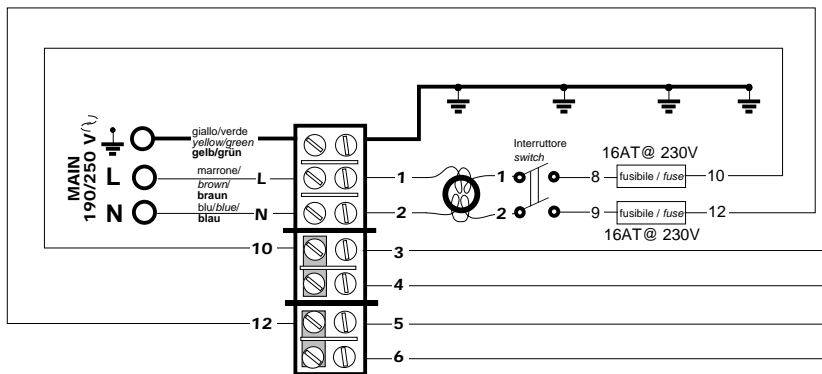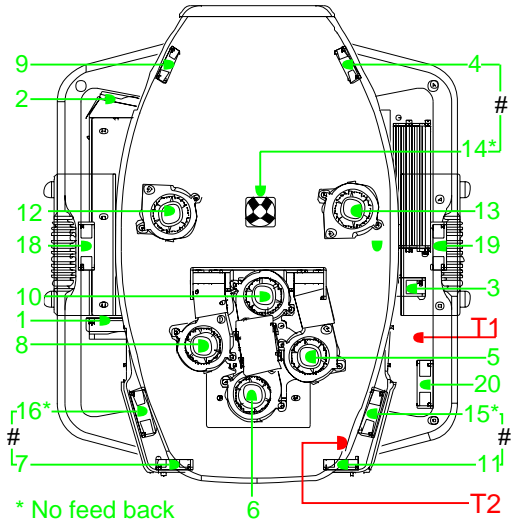

Vedi tabella cavi per sezioni e modelli

No.	Data	Descrizione
2	18/07/03	Disegnatore: <b>Fabio Allegri</b>
	18/07/03	Verificato: <b>Fausto Orsatti</b>
1	23/06/03	Disegnatore: <b>Fabio Allegri</b>
	23/06/03	Verificato: <b>Fausto Orsatti</b>

**coemar** SCHEMA ELETTRICO / WIRING DIAGRAM FOR  
 CASTEL GOFFREDO (MN) ITALIA  
 VIA INGILTERRA ZONA IND. EST  
 tel: (0376) 77521 fax: (0376) 780657 www.coemar.com

**SCHEMA No: 223**

DISEGNATORE: **Fabio Allegri** DATA: 03/03/03  
 VERIFICATO: **Fausto Orsatti** DATA: 03/03/03

SOTTOSHEMA No: 1

MODIFICHE