


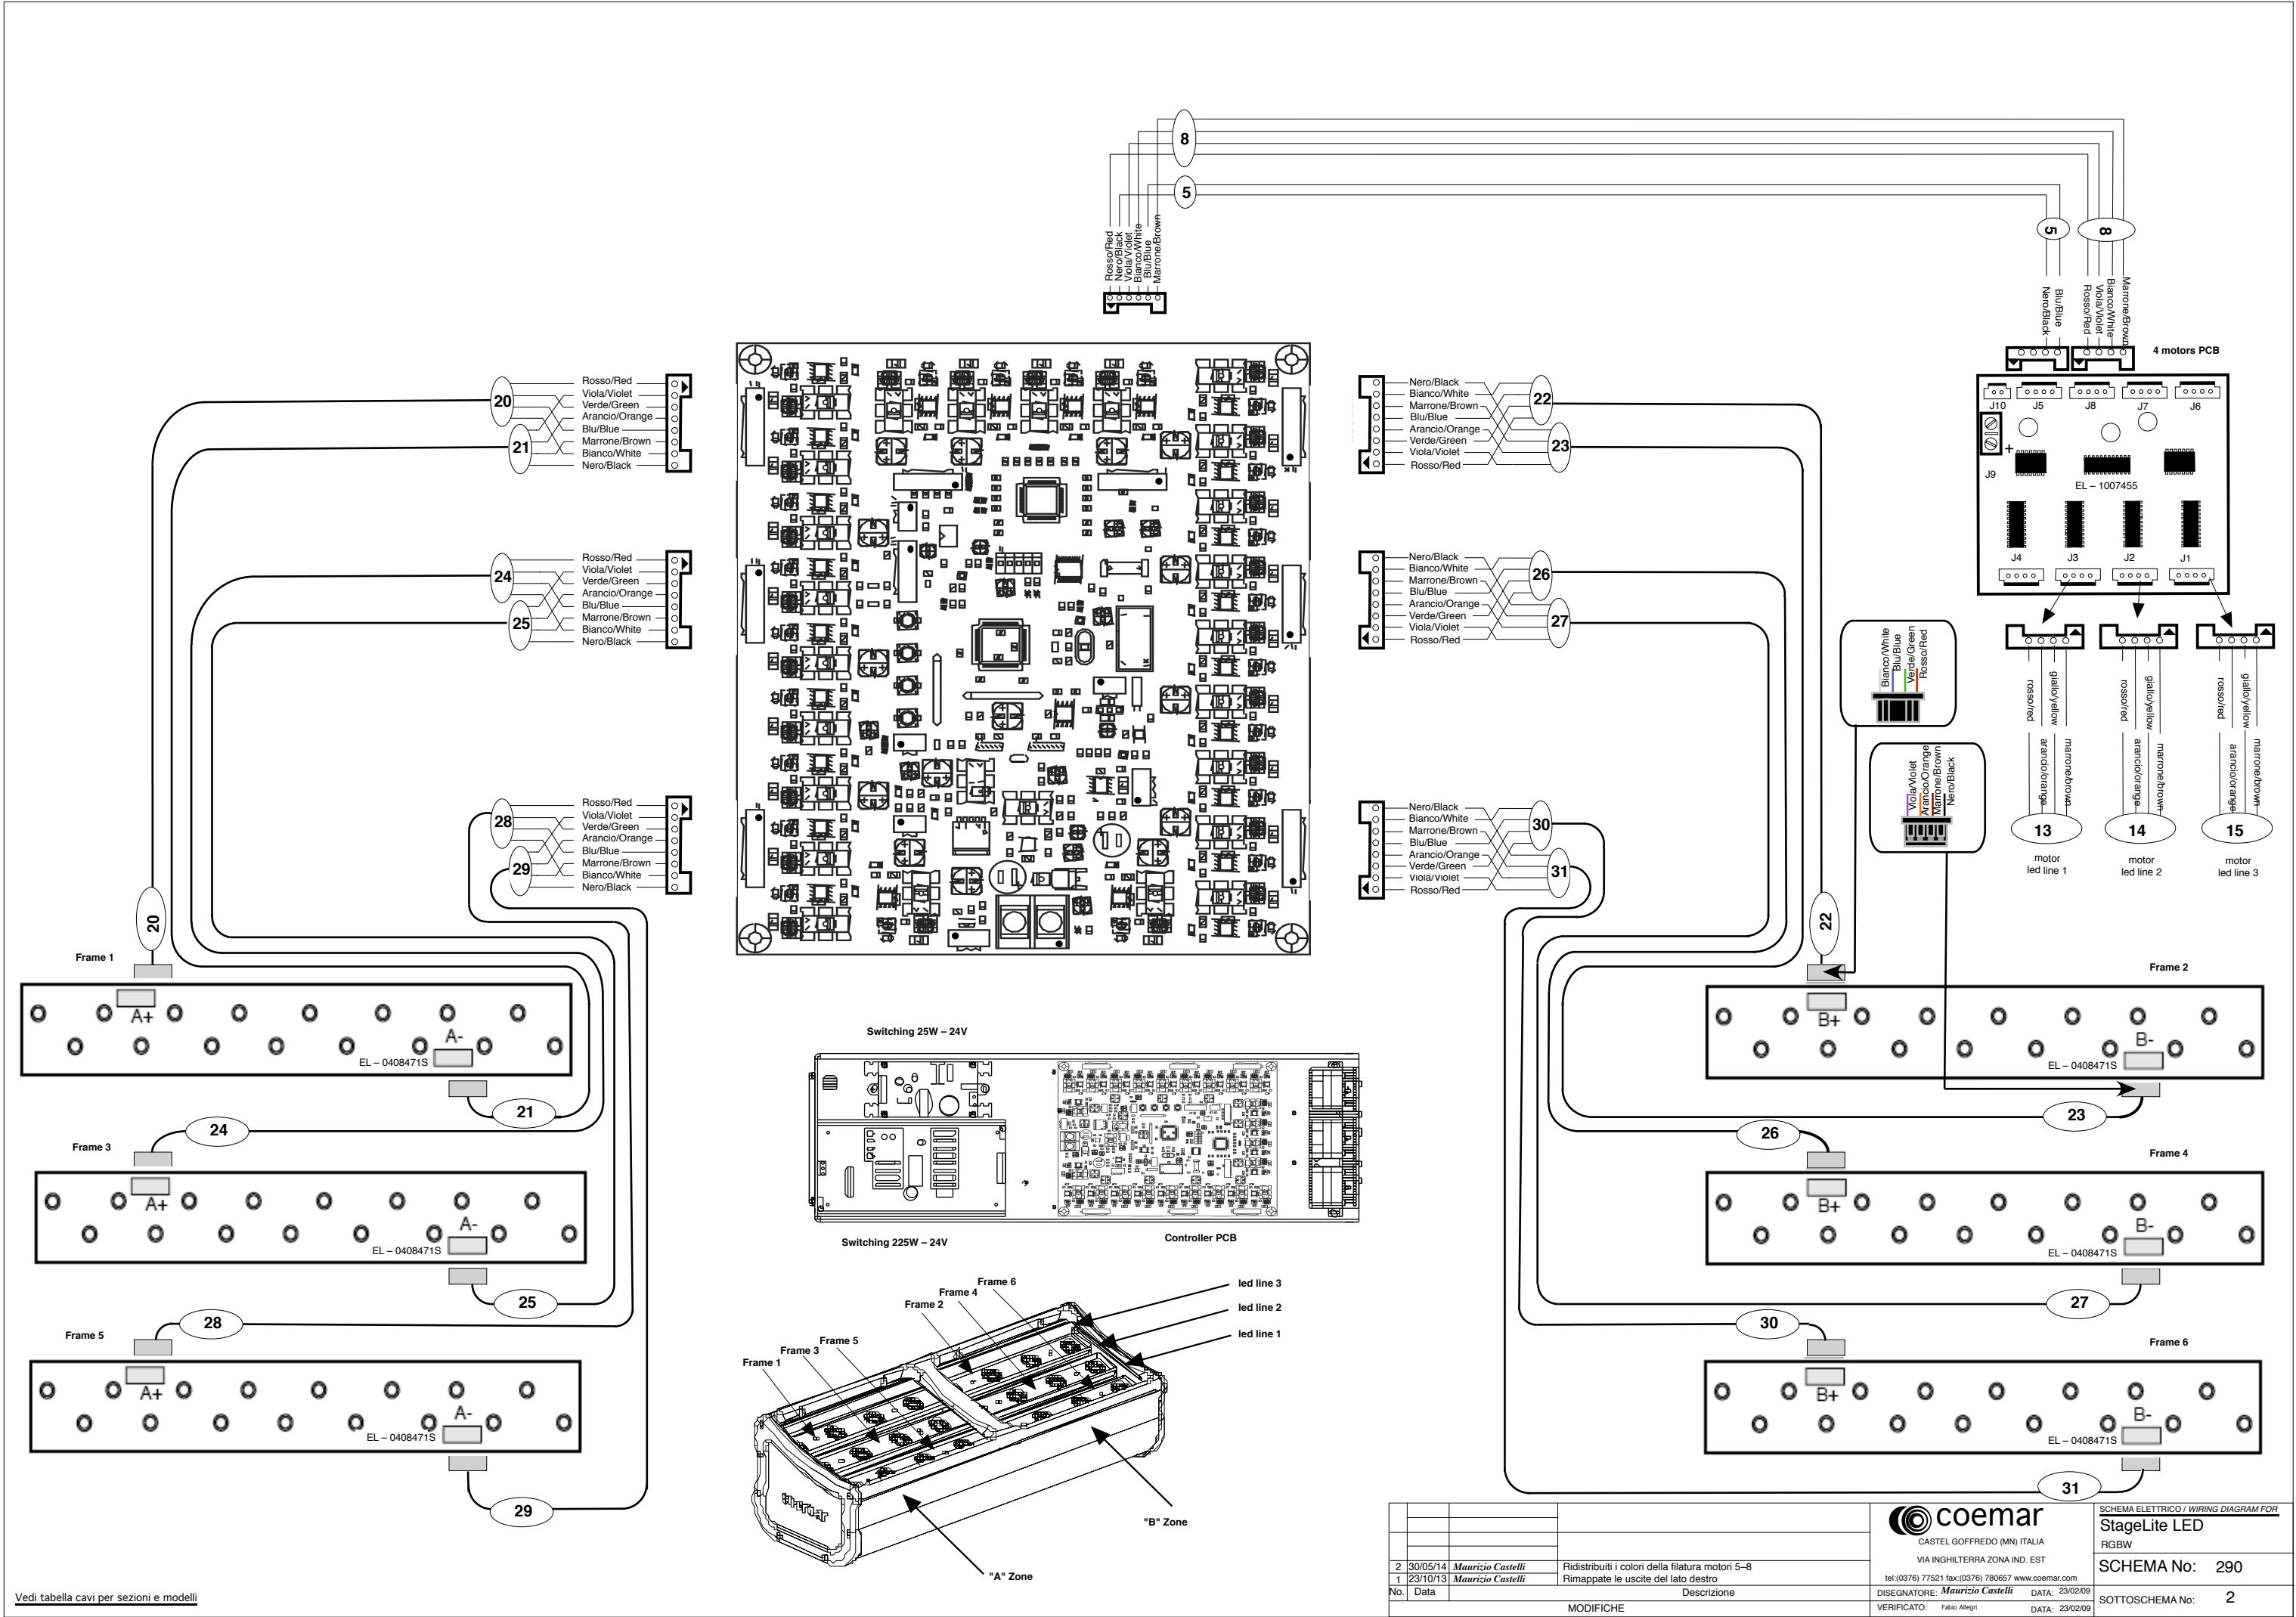

Vedi tabella cavi per sezioni e modelli

				 CASTEL GOFFREDO (MN) ITALIA VIA INGILTERRA ZONA IND. EST tel: (0376) 77521 fax: (0376) 780657 www.coemar.com		SCHEMA ELETTRICO / WIRING DIAGRAM FOR StageLite LED RGBW	
2		30/05/14	Maurizio Castelli	Ridistribuiti i colori della filatura motori 5-8		SCHEMA No: 290	
1		23/10/13	Maurizio Castelli	Rimappate le uscite del lato destro		SOTTOSHEMA No: 2	
No.		Data		Descrizione		DATA: 23/02/09	
				MODIFICHE		VERIFICATO: Fabio Allegri	
						DATA: 23/02/09	